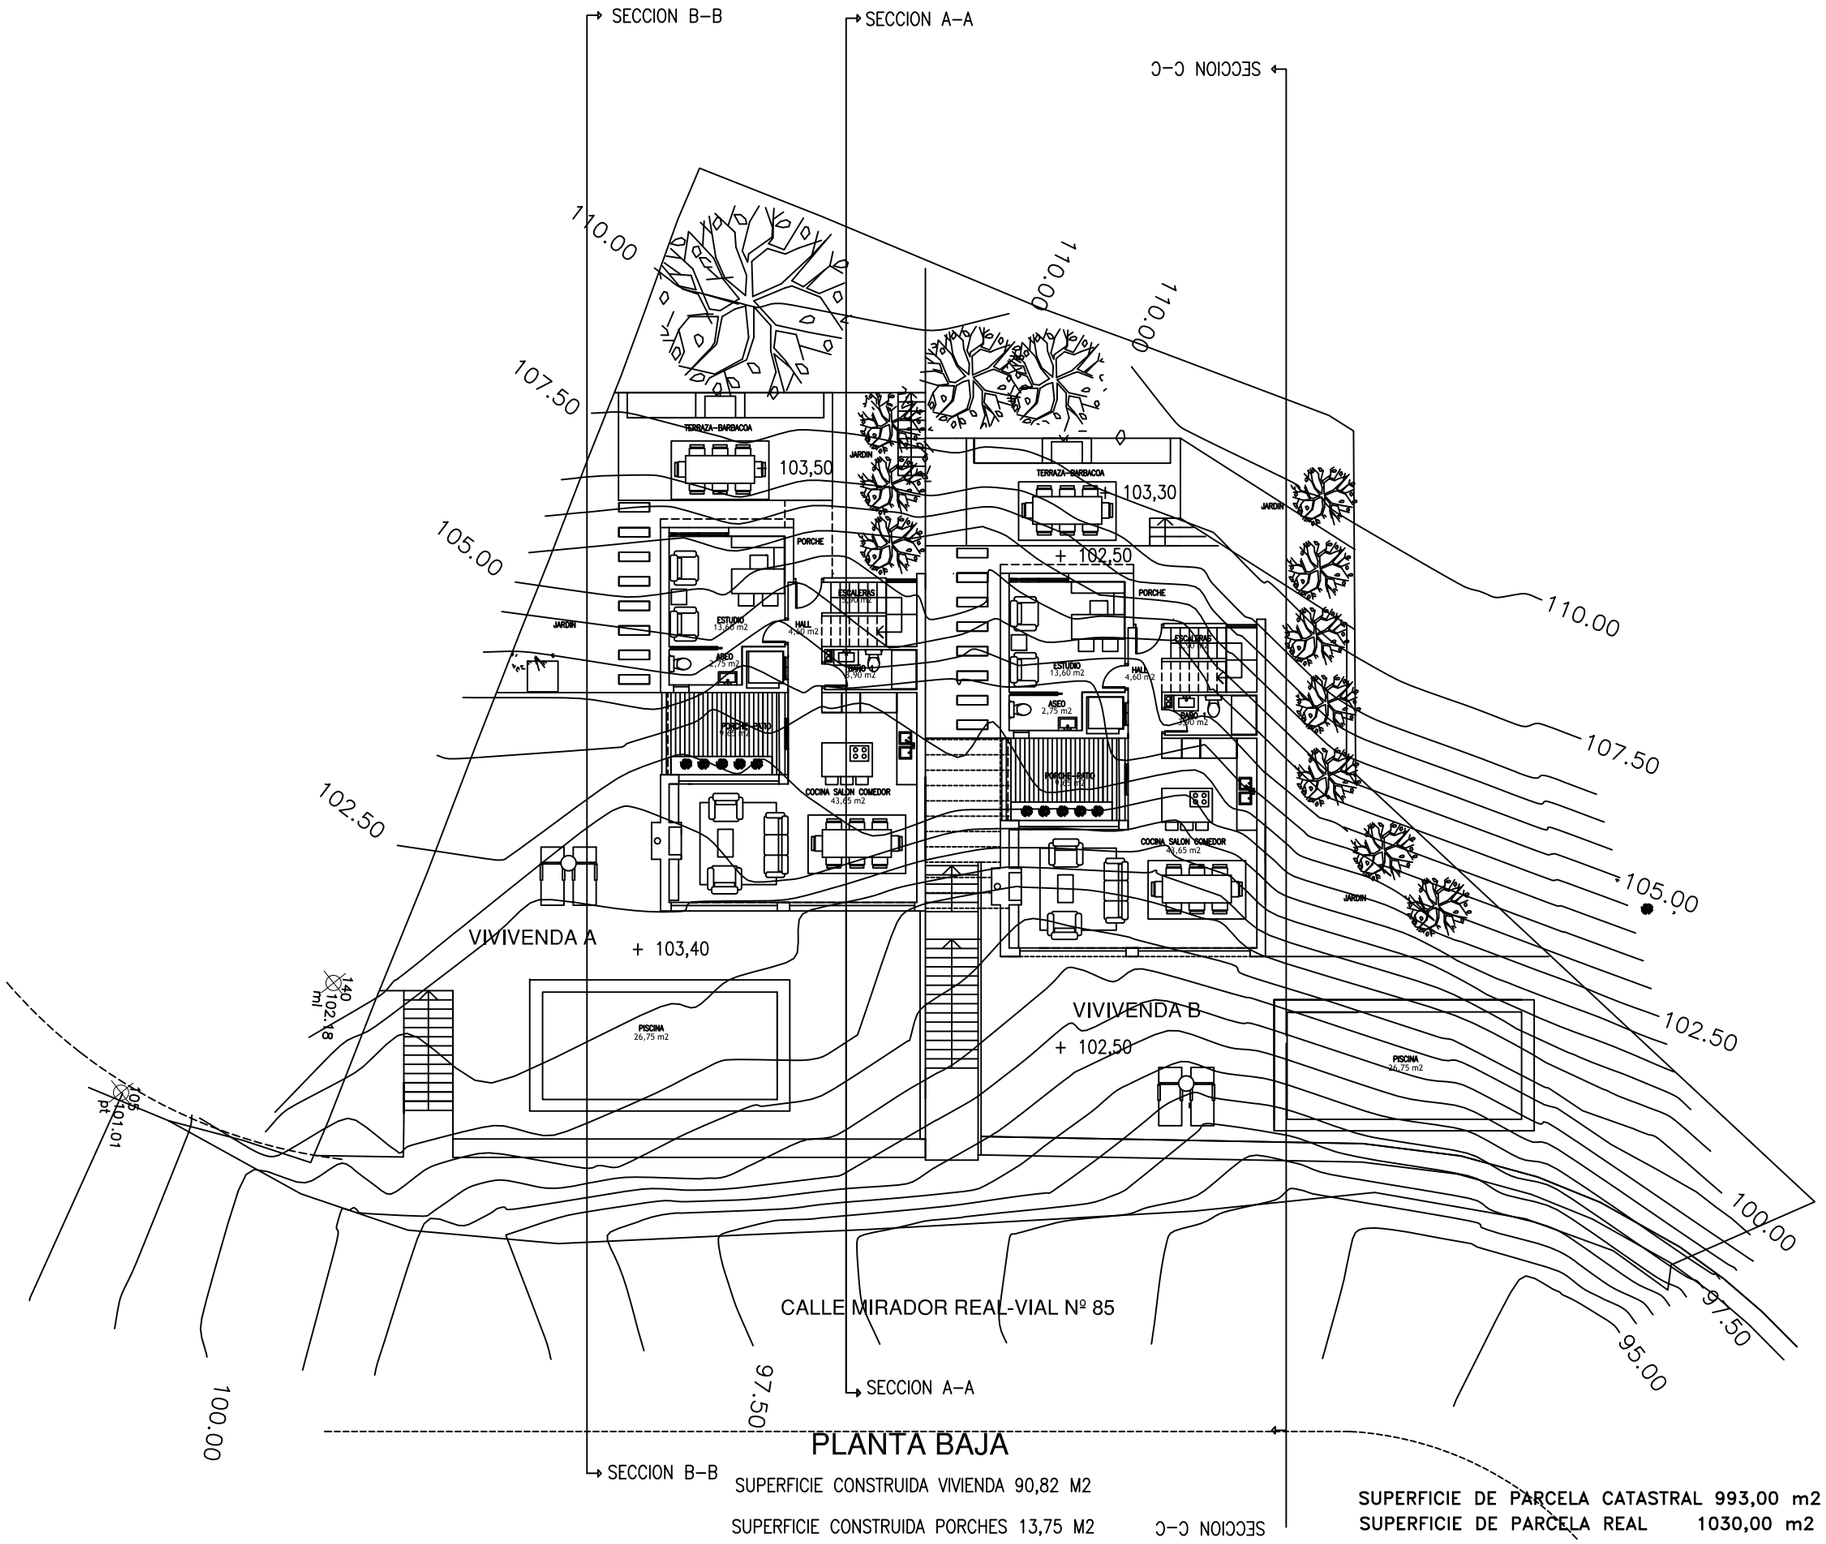

m.r. arch T
ESTUDIO DE ARQUITECTURA
TLF. 667 705 520

ESCALA: 1/200

FECHA: DICIEMBRE 2022

REF: ANTEP. 2022 003

PROMOTOR:
CASA LASTI S L

ARQUITECTO:
MANUEL GREGORIO MONTILLA RUIZ

PLANTA BAJA DISTRIBUCION

ANTEPROYECTO VIVIENDA UNIFAMILIAR Y PISCINA

CALLE MIRADOR REAL 80 D ALMUÑECAR

PLANO 04